



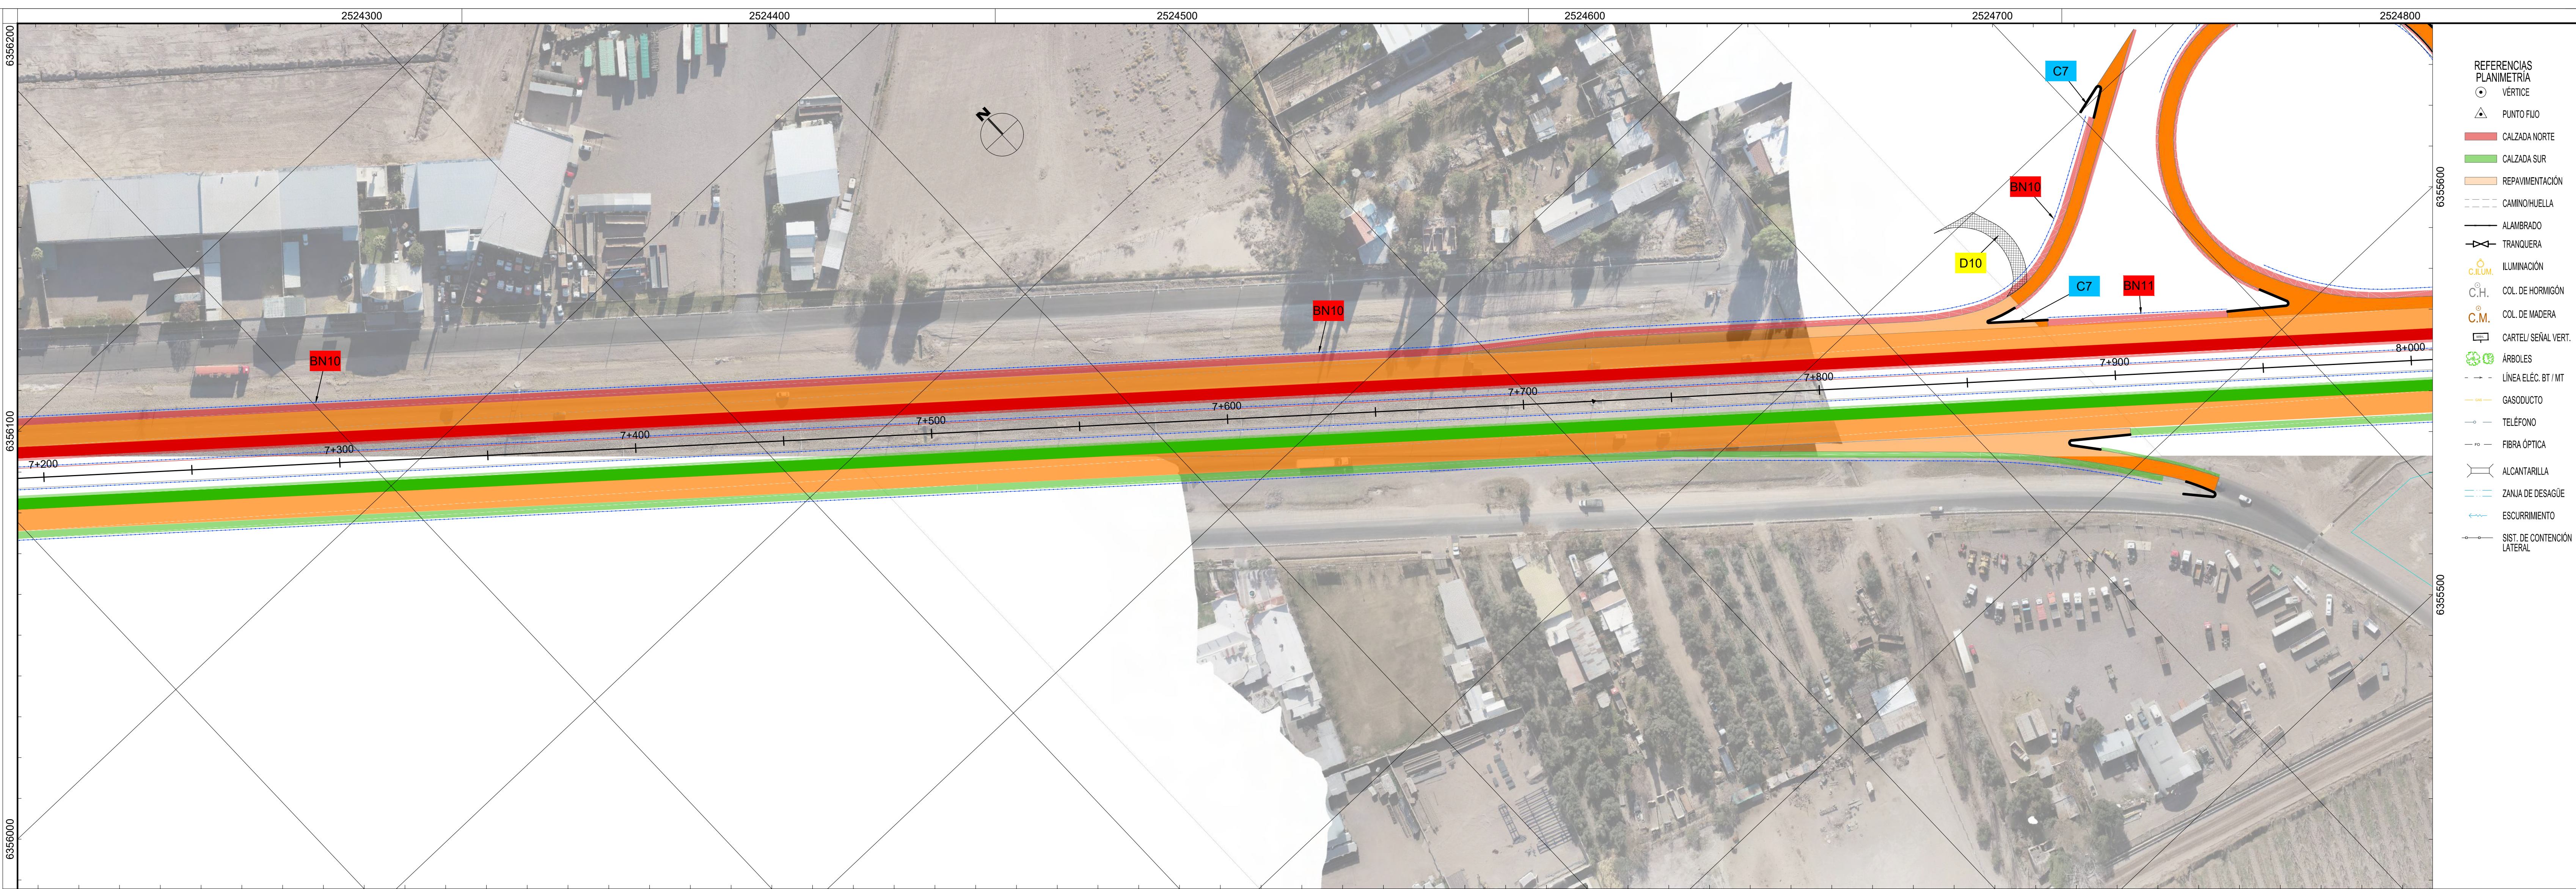

- REFERENCIAS PLANIMETRÍA
- VERTICE
 - PUNTO FIJO
 - CALZADA NORTE
 - CALZADA SUR
 - REPAVIMENTACIÓN
 - CAMINO/HUELTA
 - ALAVIBRADO
 - TRANQUERA
 - ILUMINACIÓN
 - COL. DE HORMIGÓN
 - COL. DE MADERA
 - CARTEL/ SEÑAL VERT.
 - ÁRBOLES
 - LÍNEA ELEC. BT/ MT
 - GASODUCTO
 - TELÉFONO
 - FIBRA ÓPTICA
 - ALCANTARILLA
 - ZANJA DE DESAGÜE
 - ESCURRIMIENTO
 - SIST. DE CONTENCIÓN LATERAL

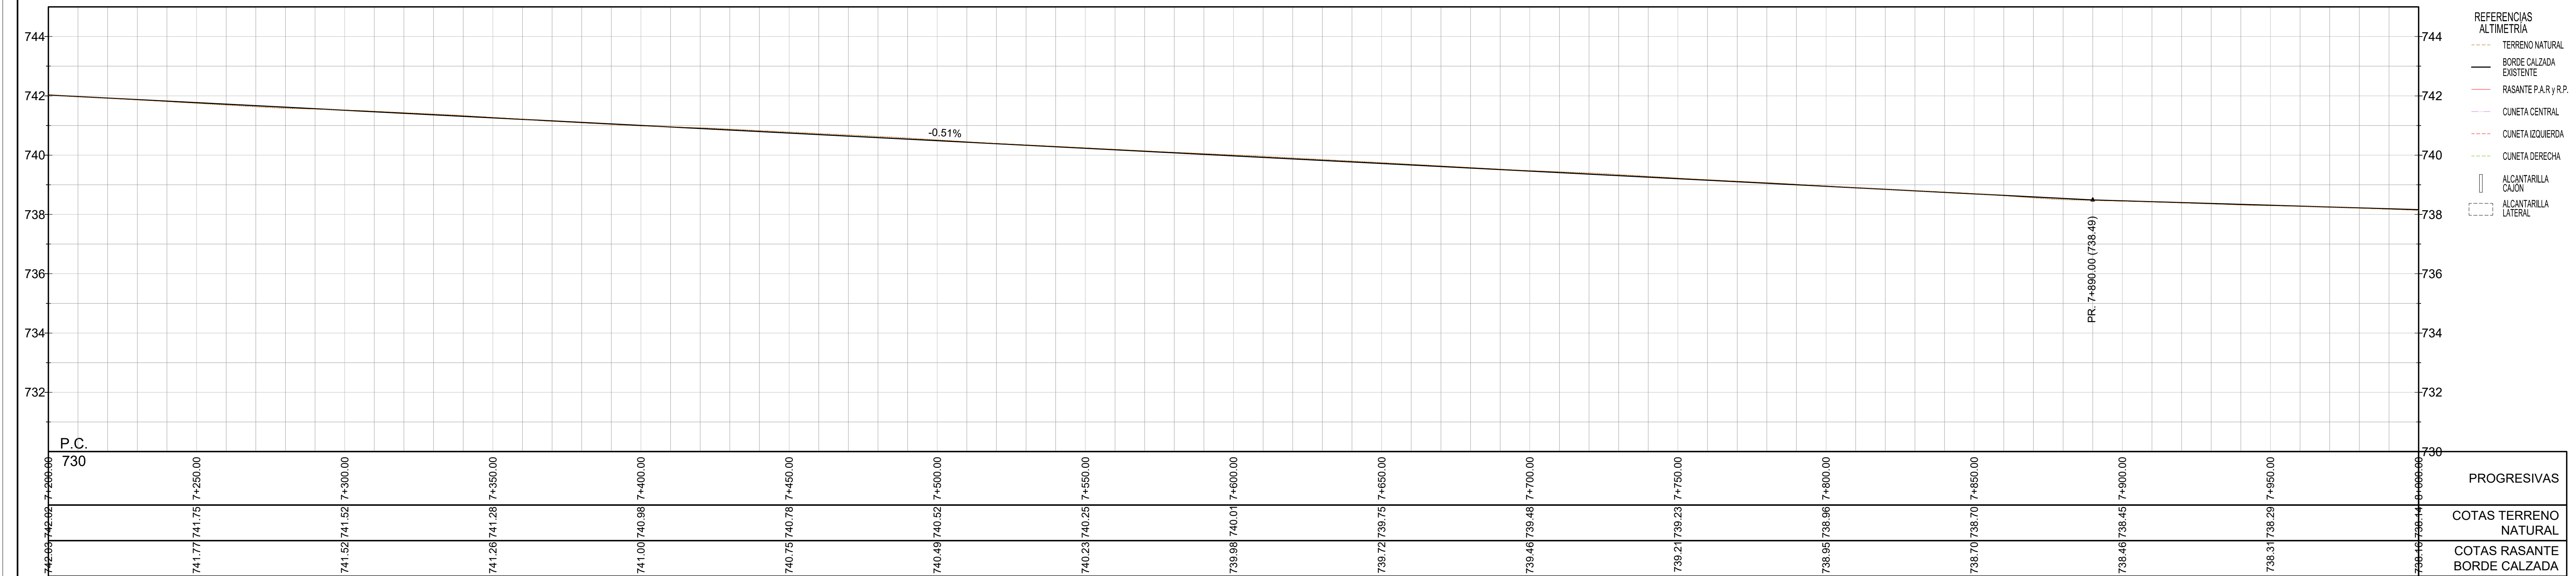

- REFERENCIAS ALTIMETRÍA
- TERRENO NATURAL
 - BORDE CALZADA EXISTENTE
 - RASANTE P.A.R y R.P.
 - CUNETA CENTRAL
 - CUNETA IZQUIERDA
 - CUNETA DERECHA
 - ALCANTARILLA CAJÓN
 - ALCANTARILLA LATERAL

SISTEMA DE CONTENCIÓN LATERAL		CORDONES				DEMOLICIÓN DE PAVIMENTO	
Denominación	Longitud	Tipo de Cordón [m]				Denominación	Superficie
BN10	730 m	Alto	Bajo	Transición		D10	170.00 m2
BN11	60 m						
		Denominación					
		C7	1.60	3.20	50.00		




Provincia de Mendoza

MINISTERIO GOBIERNO, INFRAESTRUCTURA Y DESARROLLO TERRITORIAL
Sub-secretaría de Infraestructura y Desarrollo Territorial
Dirección de Gestión de Proyectos y Contratos


OBRA: Plan Integral de Reconversión Vial Ruta 7
TRAMO: Calle Arturo González - Nudo Vial
DEPARTAMENTO: Guaymallén

PLANIMETRÍA Pr. 7+200 - 7+950
ELPIDIO GONZALEZ - ARTURO GONZALEZ
TERCER CARRIL NORTE

PLANO Nº	RN7- PAN-05
REVISIÓN	00
ESCALA	H: 1:1000 V: 1:100
FECHA	OCTUBRE 2025

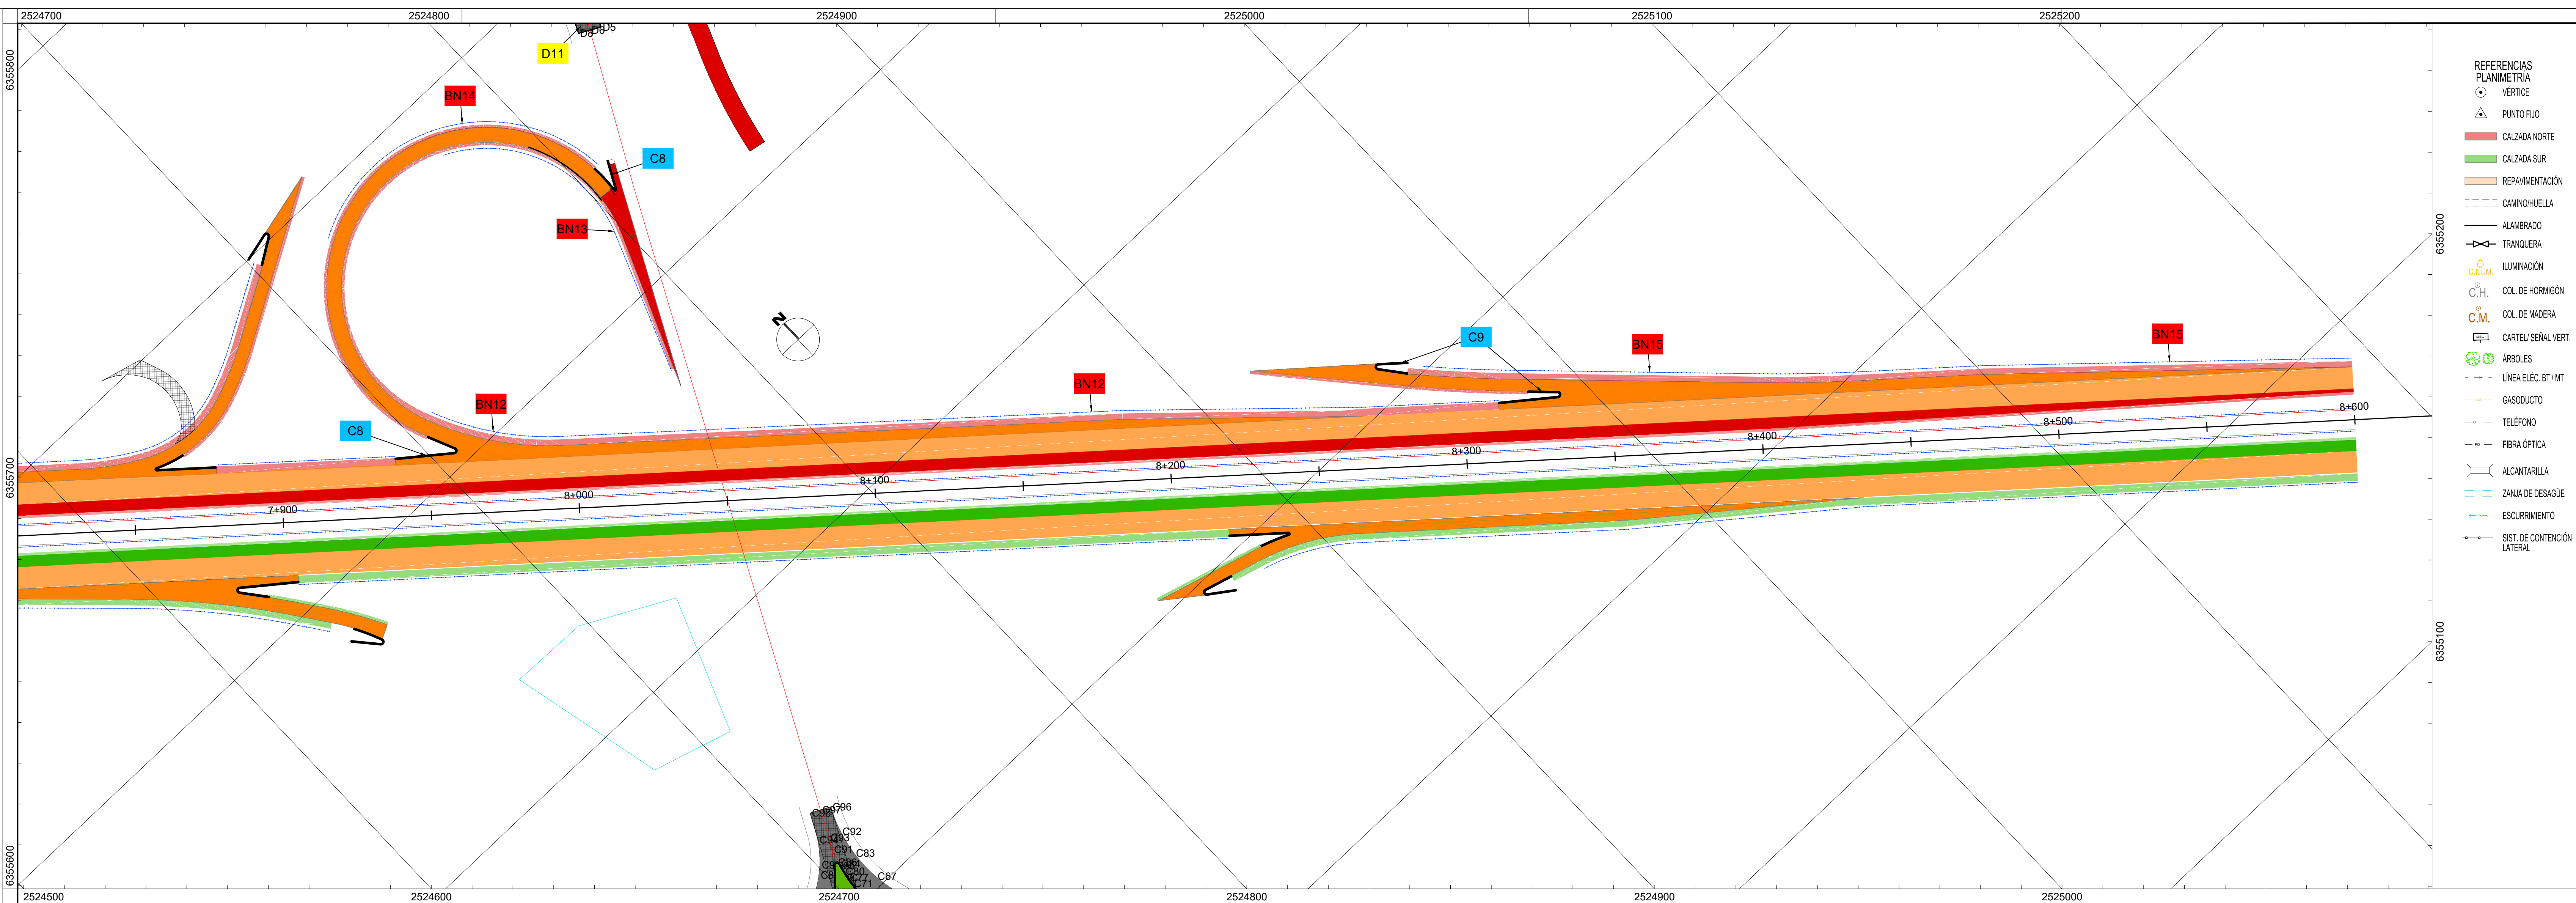

- REFERENCIAS PLANIMETRIA
- VERTICE
 - PUNTO FIJO
 - CALZADA NORTE
 - CALZADA SUR
 - REPAVIMENTACIÓN
 - CAMINOHUELLA
 - ALAVIBRADO
 - TRANQUERA
 - ILUMINACIÓN
 - COL. DE HORMIGÓN
 - COL. DE MADERA
 - CARTEL SEÑAL VERT.
 - ÁRBOLES
 - LÍNEA ELEC. BT / MT
 - GASODUCTO
 - TELÉFONO
 - FIBRA ÓPTICA
 - ALCANTARILLA
 - ZANJA DE DESAGÜE
 - ESCURRIMIENTO
 - SIST. DE CONTENCIÓN LATERAL

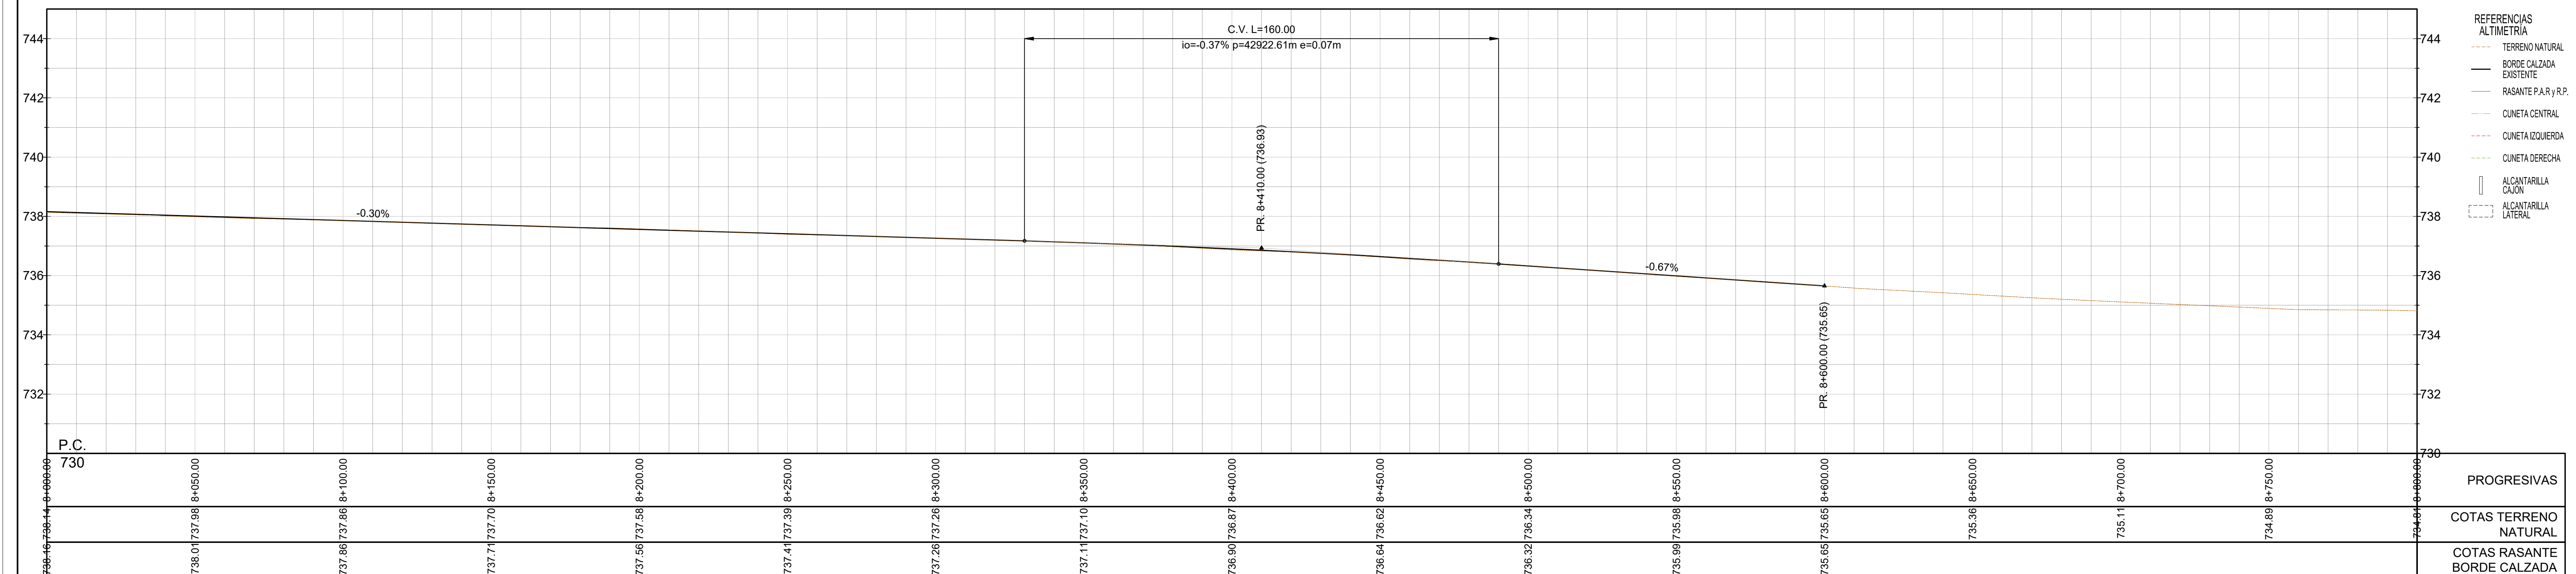

- REFERENCIAS ALTIMETRIA
- TERRENO NATURAL
 - BORDE CALZADA EXISTENTE
 - RASANTE P.A.R. y R.P.
 - CUNETA CENTRAL
 - CUNETA IZQUIERDA
 - CUNETA DERECHA
 - ALCANTARILLA CAJON
 - ALCANTARILLA LATERAL

SISTEMA DE CONTENCIÓN LATERAL	
Denominación	Longitud
BN12	364 m
BN13	120 m
BN14	112 m
BN15	312 m

CORDONES			
Denominación	Tipo de Cordón [m]		
	Alto	Bajo	Transición
C8	1.60	3.20	50.00
C9	1.60	3.20	50.00
C8R	2.00	5.30	40.00

Nota: C8R pertenece a los cordones de la rotonda norte.

DEMOLICIÓN DE PAVIMENTO	
Denominación	Superficie
D11	1 650.00 m2




Provincia de Mendoza

MINISTERIO GOBIERNO, INFRAESTRUCTURA Y DESARROLLO TERRITORIAL
Sub-secretaría de Infraestructura y Desarrollo Territorial
Dirección de Gestión de Proyectos y Contratos


OBRA: Plan Integral de Reconversión Vial Ruta 7
TRAMO: Calle Arturo González - Nudo Vial
DEPARTAMENTO: Guaymallén

PLANIMETRÍA Pr. 7+950 - 8+600
ELPIDIO GONZALEZ - ARTURO GONZALEZ
TERCER CARRIL NORTE

PLANO N°	RN7- PAN-06
REVISIÓN	00
ESCALA	H: 1:1000 V: 1:100
FECHA	OCTUBRE 2025

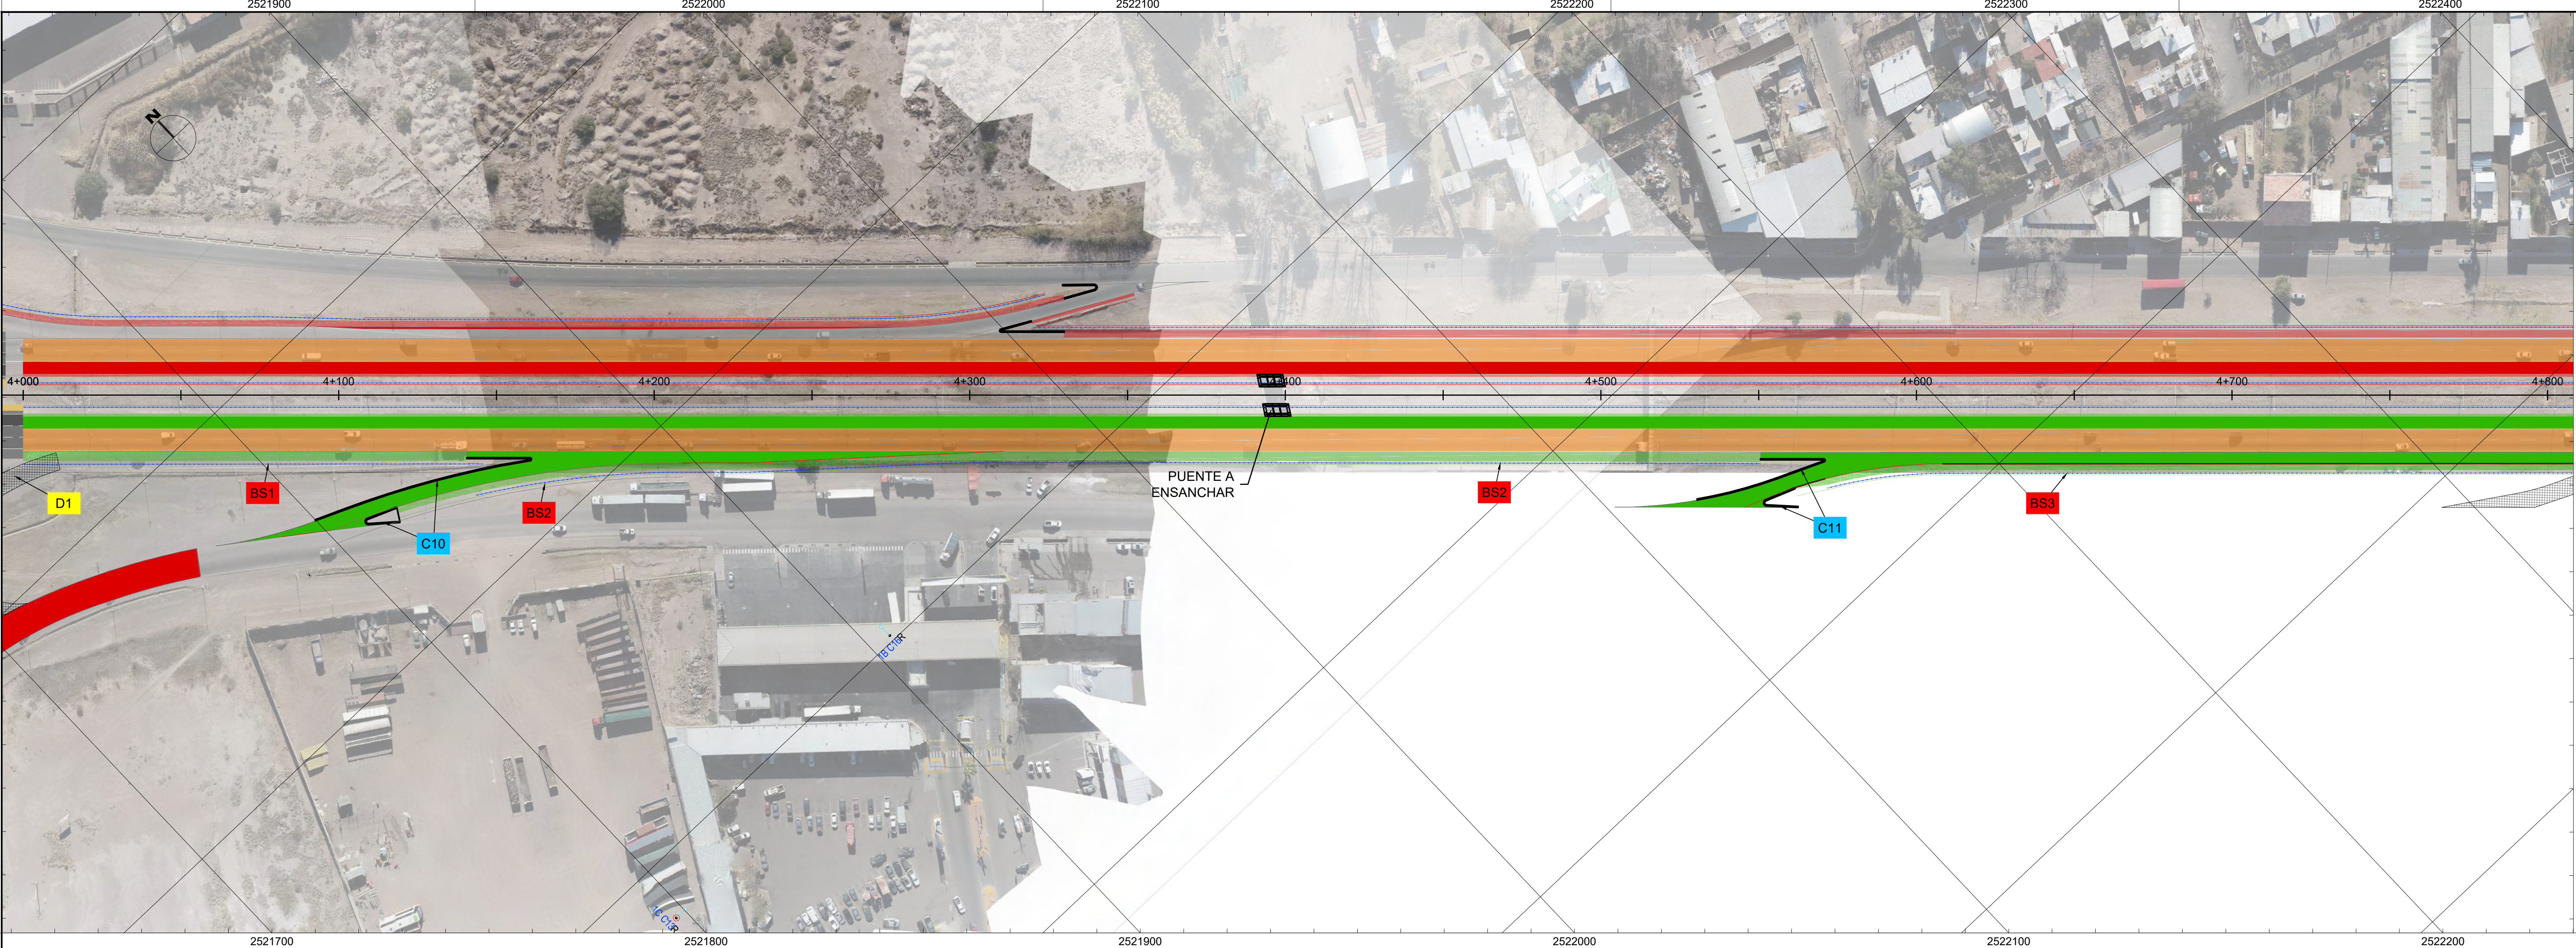

- REFERENCIAS PLANIMETRÍA
- VÉRTICE
 - ▲ PUNTO FIJO
 - CALZADA NORTE
 - CALZADA SUR
 - REPAVIMENTACIÓN
 - CAMINOHUELLA
 - ALUVRADO
 - TRANQUERA
 - ILUMINACIÓN
 - COL. DE HORMIGÓN
 - COL. DE MADERA
 - CARTEL/ SEÑAL VERT.
 - ÁRBOLES
 - LÍNEA ELEC. BT / MT
 - GASODUCTO
 - TELÉFONO
 - FIBRA ÓPTICA
 - ALCANTARILLA
 - ZANJA DE DESAGÜE
 - ESCOURRIMIENTO
 - SIST. DE CONTENCIÓN LATERAL

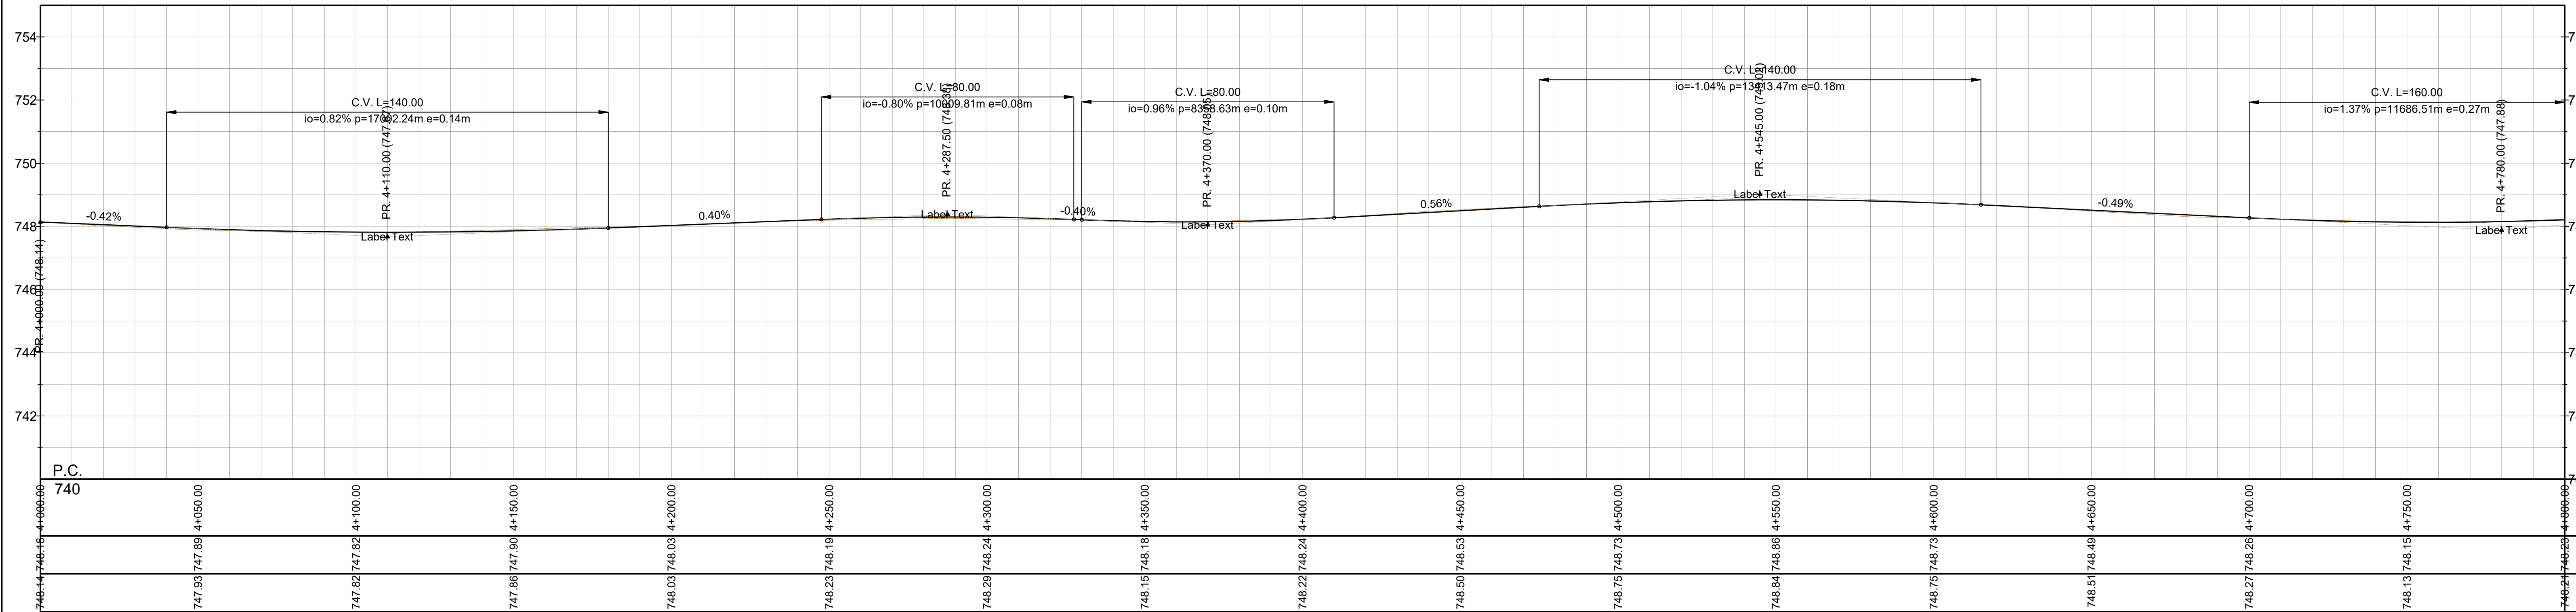

- REFERENCIAS ALTIMETRÍA
- TERRENO NATURAL
 - BORDE CALZADA EXISTENTE
 - RASANTE P.A.R y R.P.
 - CUNETA CENTRAL
 - CUNETA IZQUIERDA
 - CUNETA DERECHA
 - ALCANTARILLA CAJÓN
 - ALCANTARILLA LATERAL

SISTEMA DE CONTENCIÓN LATERAL	
Denominación	Longitud
BS1	144 m
BS2	408 m
BS3	230 m

CORDONES			
Denominación	Tipo de Cordón [m]		
	Alto	Bajo	Transición
C10	62.00	3.20	50.00
C11	33.50	3.20	50.00

DEMOLICIÓN DE PAVIMENTO	
Denominación	Superficie
D1	1 215.00 m2



Provincia de Mendoza

MINISTERIO GOBIERNO, INFRAESTRUCTURA Y DESARROLLO TERRITORIAL

Sub-secretaría de Infraestructura y Desarrollo Territorial

Dirección de Gestión de Proyectos y Contratos

OBRA: Plan Integral de Reconversión Vial Ruta 7

TRAMO: Calle Arturo González - Nudo Vial

DEPARTAMENTO: Guaymallén

PLANIMETRÍA Pr. 4+000 - 4+800

ELPIDIO GONZALEZ - ARTURO GONZALEZ

TERCER CARRIL SUR

PLANO N°

RN7- PAS-01

REVISIÓN

00



ESCALA

H: 1:1000

V: 1:100

OCTUBRE 2025

Página 17 de 50

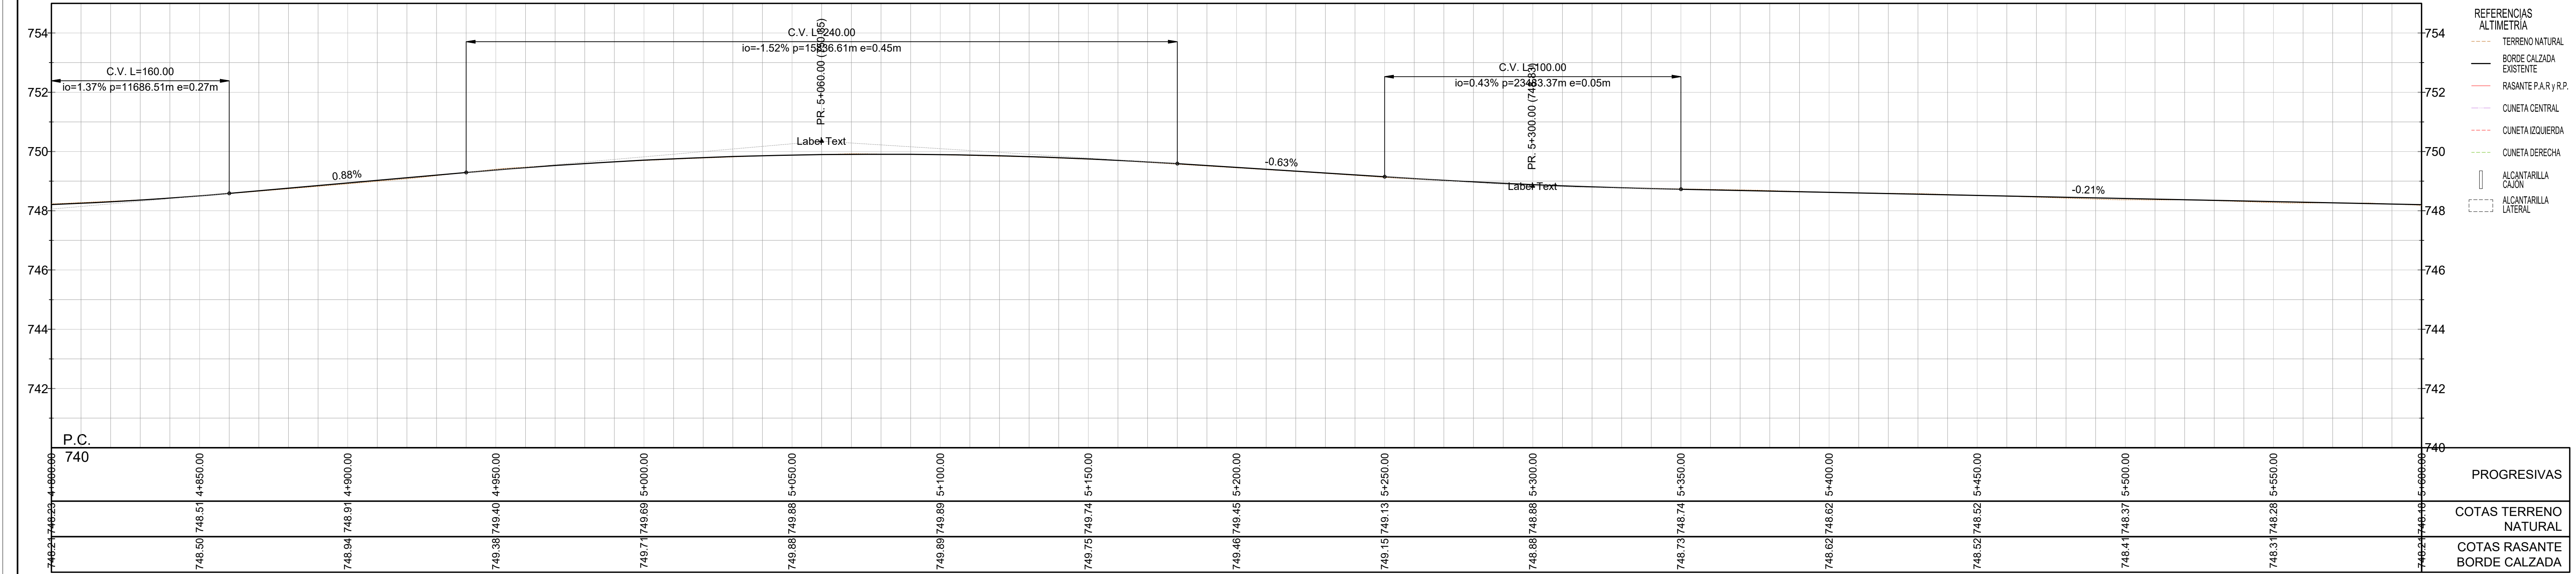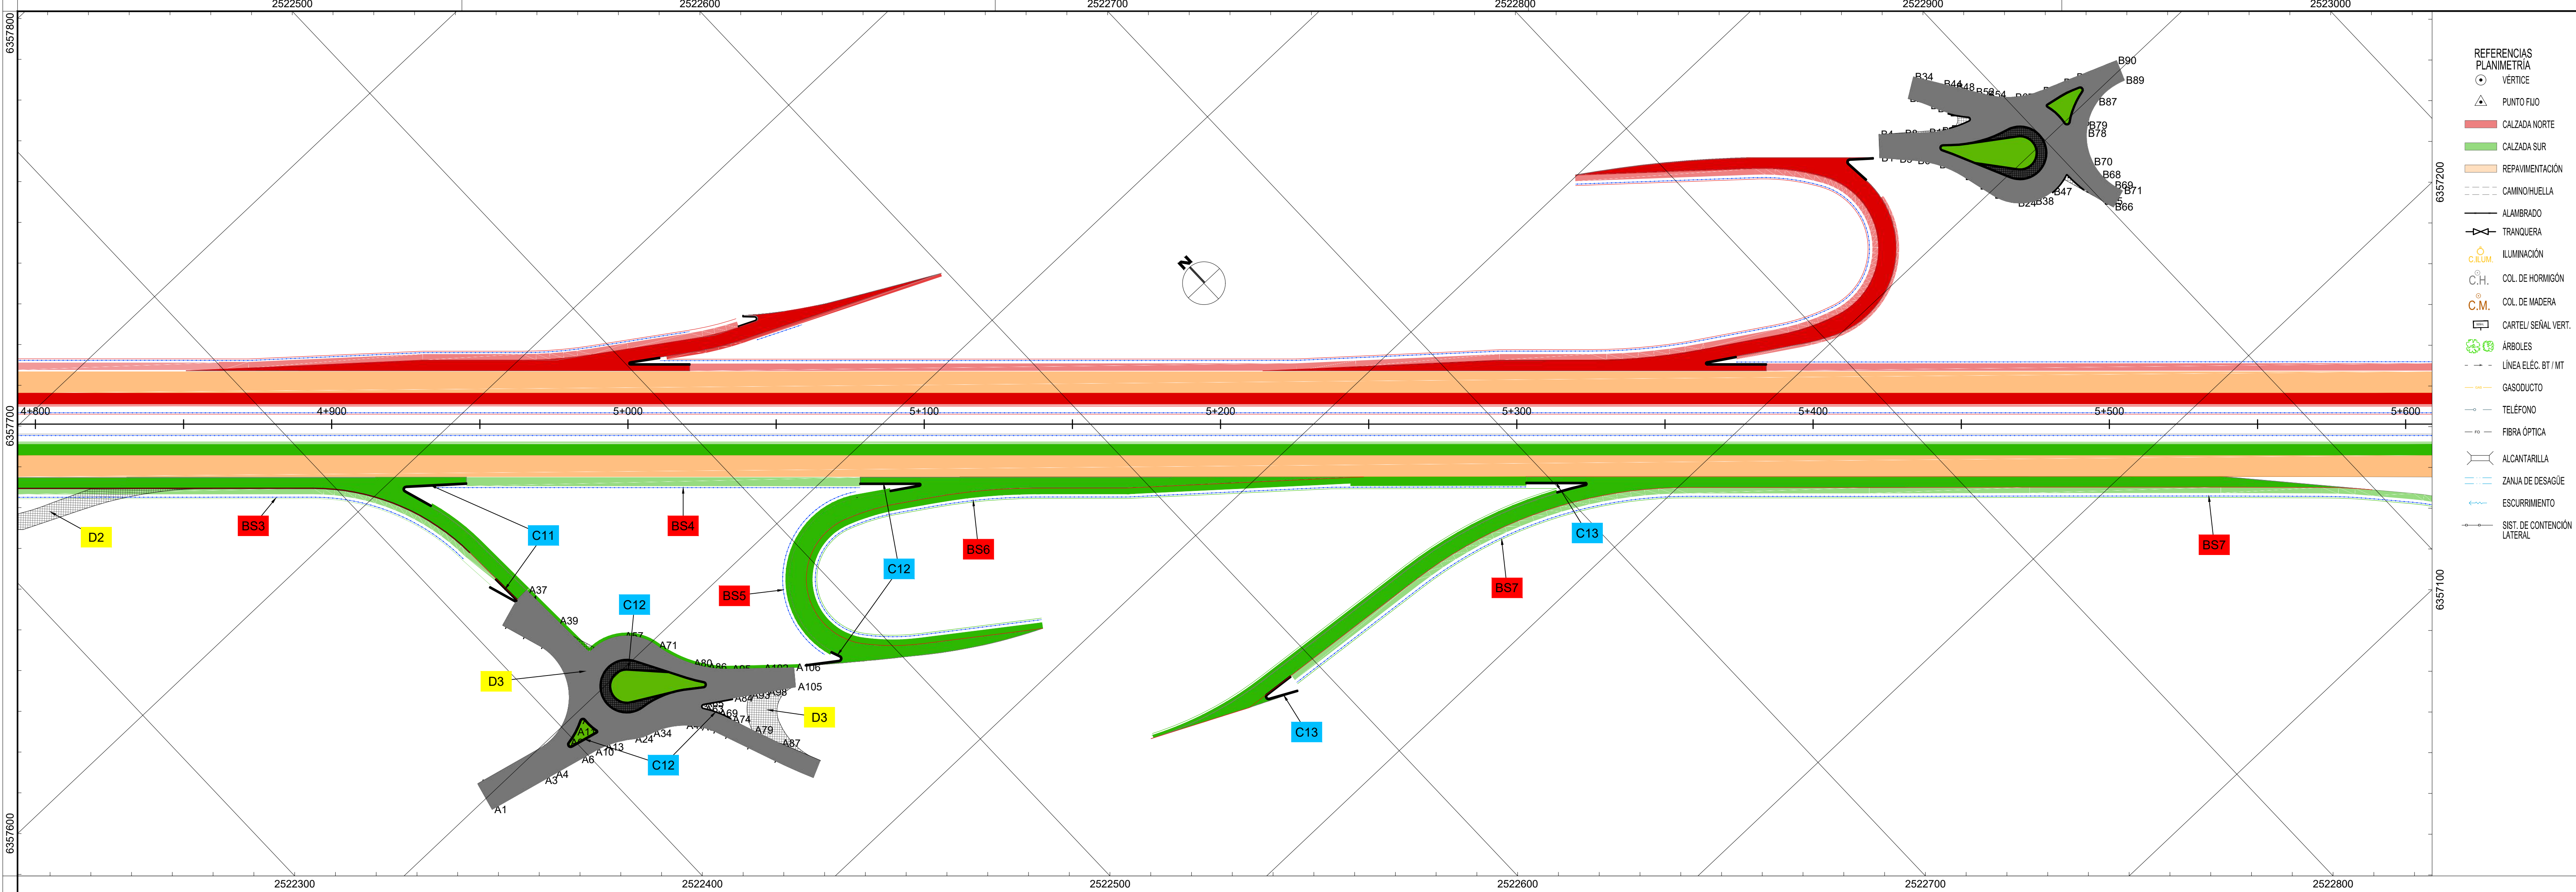

SISTEMA DE CONTENCIÓN LATERAL	
Denominación	Longitud
BS3	150 m
BS4	144 m
BS5	72 m
BS6	340 m
BS7	392 m

CORDONES			
Denominación	Tipo de Cordón [m]		
	Alto	Bajo	Transición
C11	1.60	3.20	50.00
C12	53.60	8.40	86.00
C13	1.60	3.20	50.00

DEMOLICIÓN DE PAVIMENTO	
Denominación	Superficie
D2	295.00 m2
D3	2 072.00 m2




Provincia de Mendoza

MINISTERIO GOBIERNO, INFRAESTRUCTURA Y
DESARROLLO TERRITORIAL
Sub-secretaría de Infraestructura y Desarrollo Territorial
Dirección de Gestión de Proyectos y Contratos


OBRA: Plan Integral de Reconversión Vial Ruta 7
TRAMO: Calle Arturo González - Nudo Vial
DEPARTAMENTO: Guaymallén

PLANIMETRÍA Pr. 4+800 - 5+600
ELPIDIO GONZALEZ - ARTURO GONZALEZ
TERCER CARRIL SUR

PLANO N°	RN7- PAS-02
REVISIÓN	00
ESCALA	H: 1:1000 V: 1:100
FECHA	OCTUBRE 2025

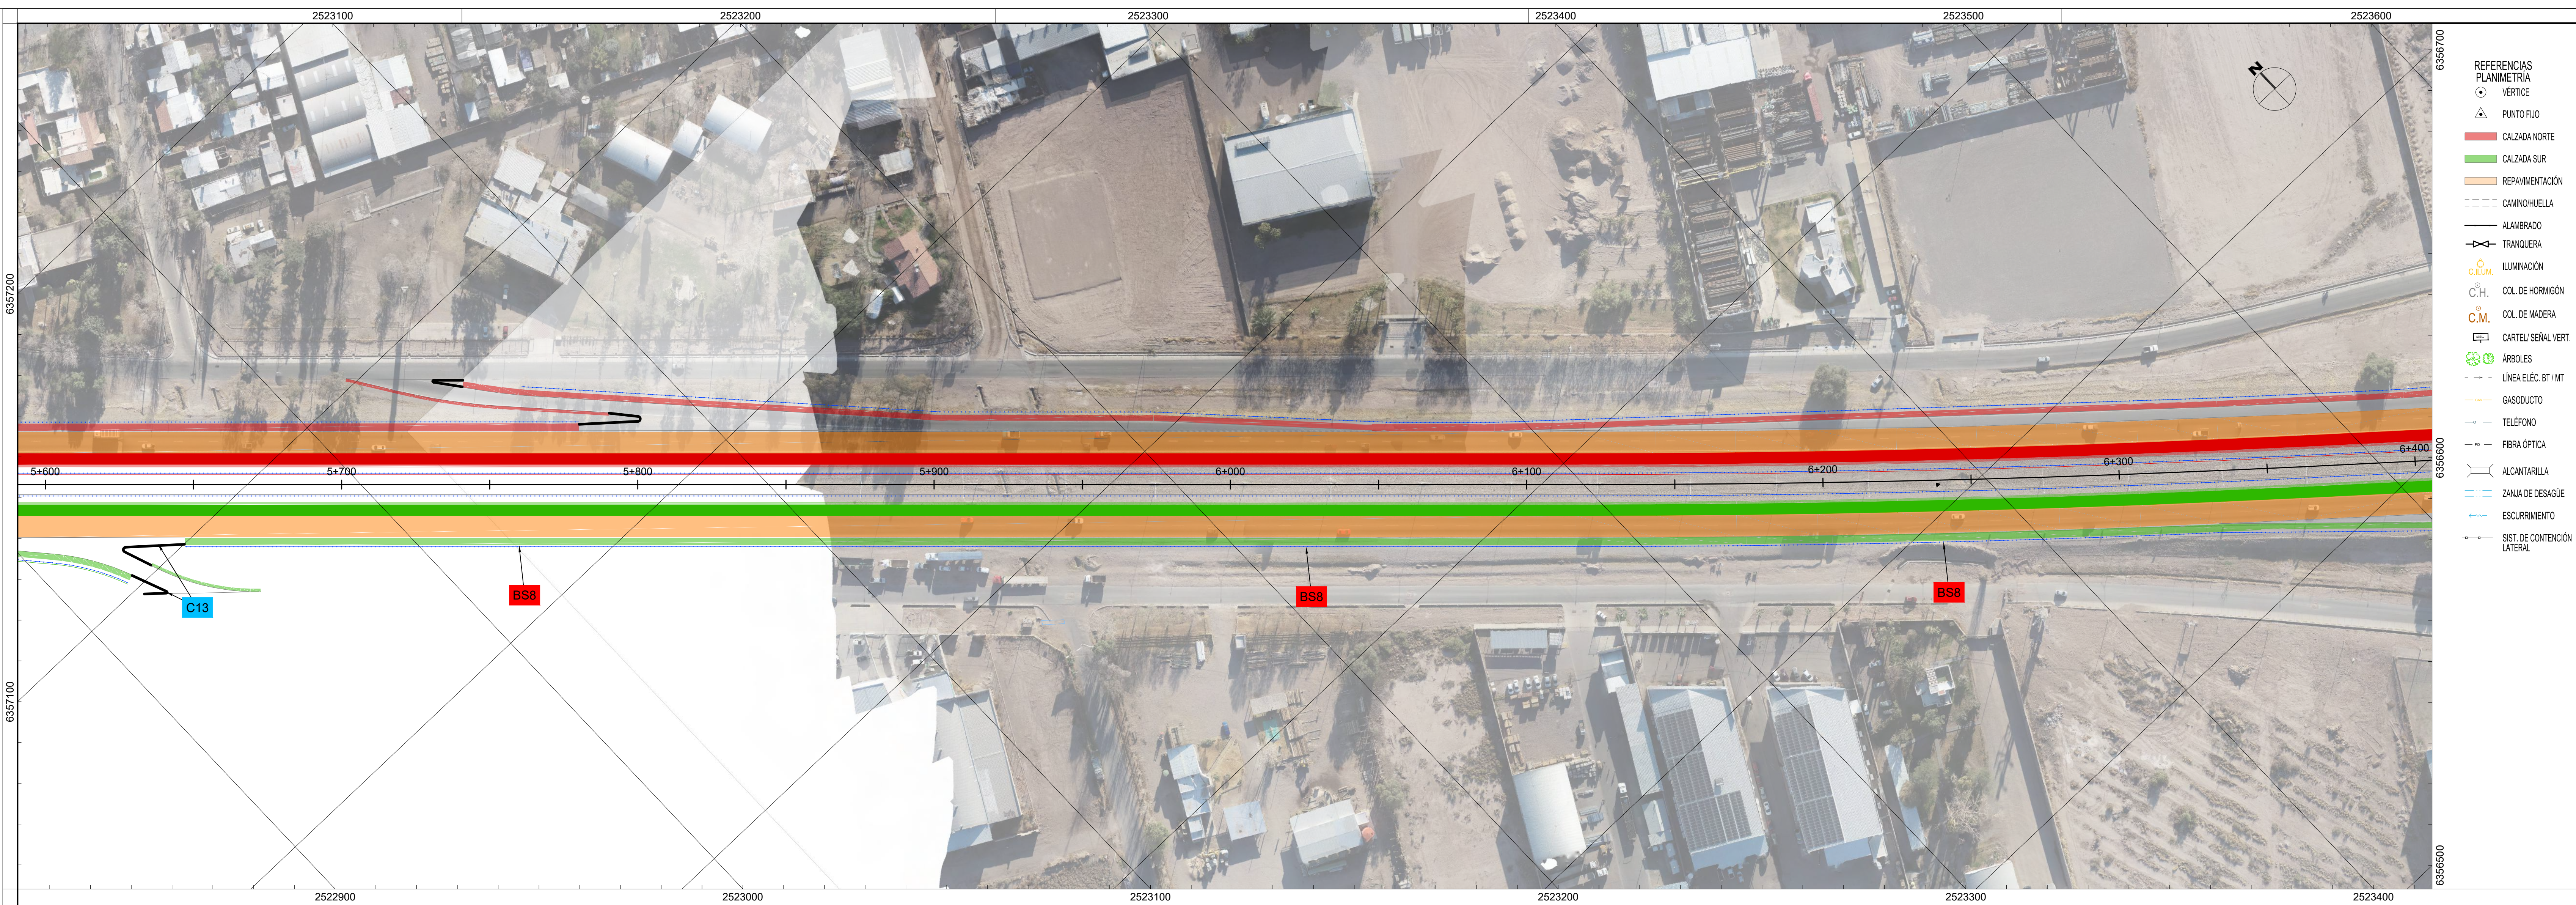

- REFERENCIAS PLANIMETRÍA
- VÉRTICE
 - ▲ PUNTO FIJO
 - CALZADA NORTE
 - CALZADA SUR
 - REPAVIMENTACIÓN
 - - - CAMINO/HUELLA
 - ALABRADO
 - TRANQUERA
 - ILUMINACIÓN
 - COL. DE HORMIGÓN
 - COL. DE MADERA
 - CARTEL/SEÑAL VERT.
 - ÁRBOLES
 - - - LÍNEA ELEC. BT/MT
 - GASODUCTO
 - TELÉFONO
 - FIBRA ÓPTICA
 - ALCANTARILLA
 - ZANJA DE DESAGÜE
 - ESCOURRIMIENTO
 - SIST. DE CONTENCIÓN LATERAL

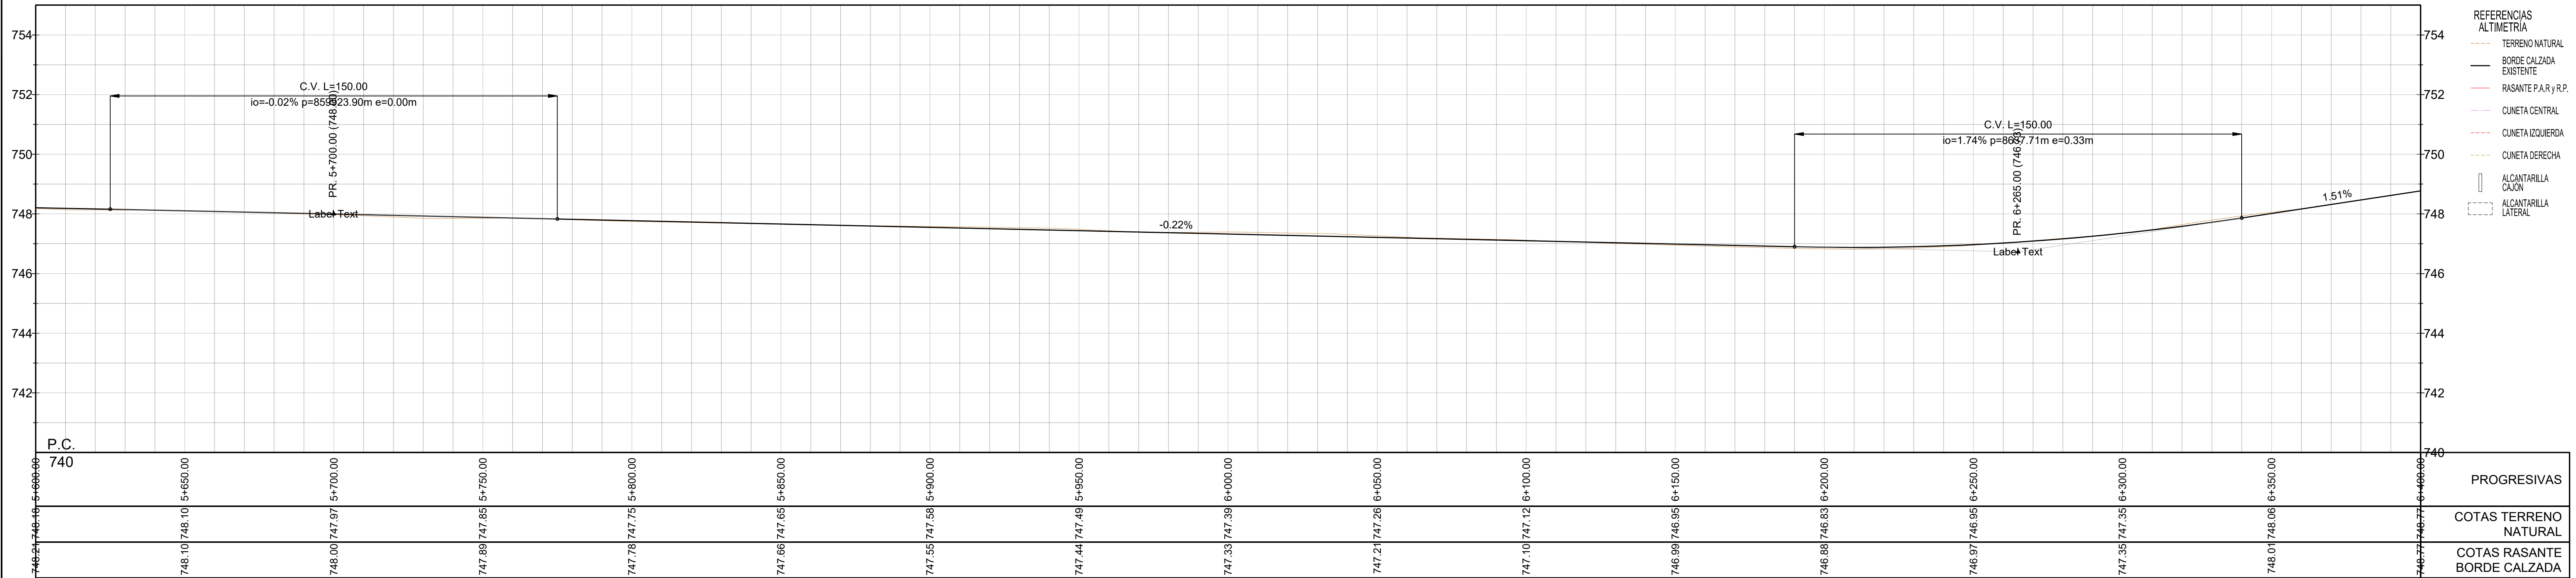

- REFERENCIAS ALTIMETRÍA
- TERRENO NATURAL
 - BORDE CALZADA EXISTENTE
 - RASANTE P.A.R. y R.P.
 - CUNETA CENTRAL
 - CUNETA IZQUIERDA
 - CUNETA DERECHA
 - ALCANTARILLA CAJÓN
 - ALCANTARILLA LATERAL

SISTEMA DE CONTENCIÓN LATERAL

Denominación	Longitud
BS7	28 m
BS8	754 m
BS8	214 m

CORDONES

Denominación	Tipo de Cordón [m]		
	Alto	Bajo	Transición
C13	1.60	3.20	50.00



Provincia de Mendoza

MINISTERIO GOBIERNO, INFRAESTRUCTURA Y DESARROLLO TERRITORIAL

Sub-secretaría de Infraestructura y Desarrollo Territorial

Dirección de Gestión de Proyectos y Contratos

OBRA: Plan Integral de Reconversión Vial Ruta 7

TRAMO: Calle Arturo González - Nudo Vial

DEPARTAMENTO: Guaymallén

PLANIMETRÍA Pr. 5+600 - 6+400

ELPIDIO GONZALEZ - ARTURO GONZALEZ

TERCER CARRIL SUR

PLANO N°

RN7- PAS-03

REVISIÓN

00



ESCALA

H: 1:1000

V: 1:100

OCTUBRE 2025

Página 19 de 50

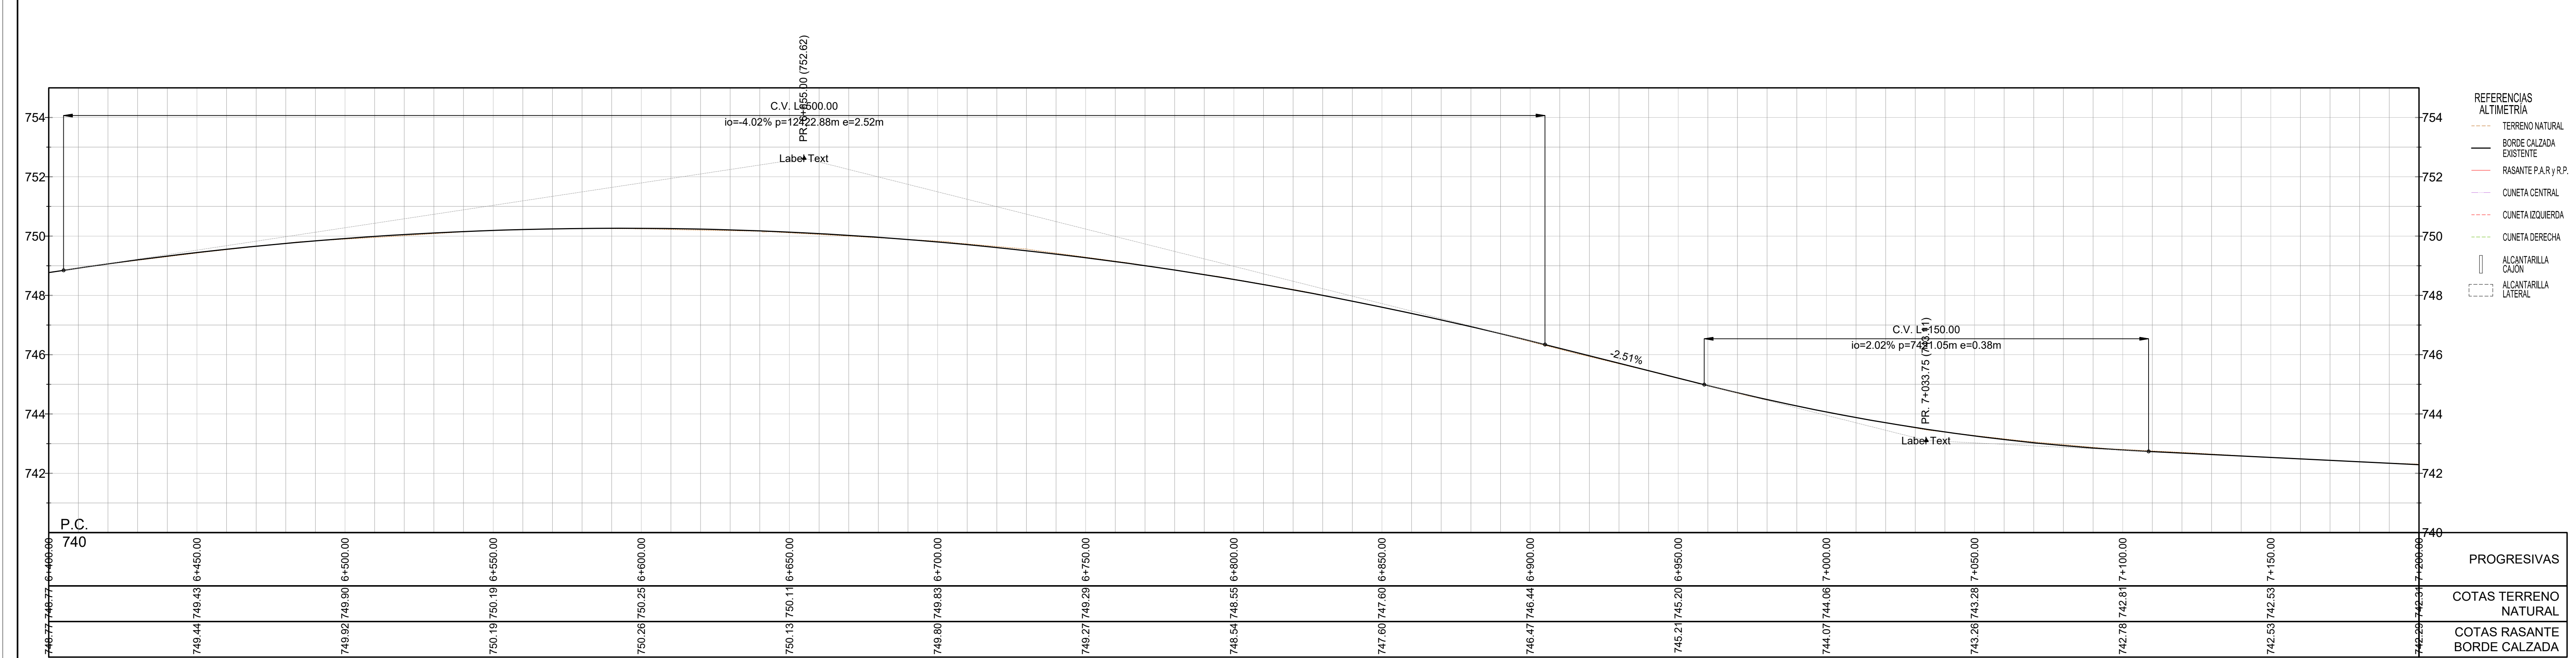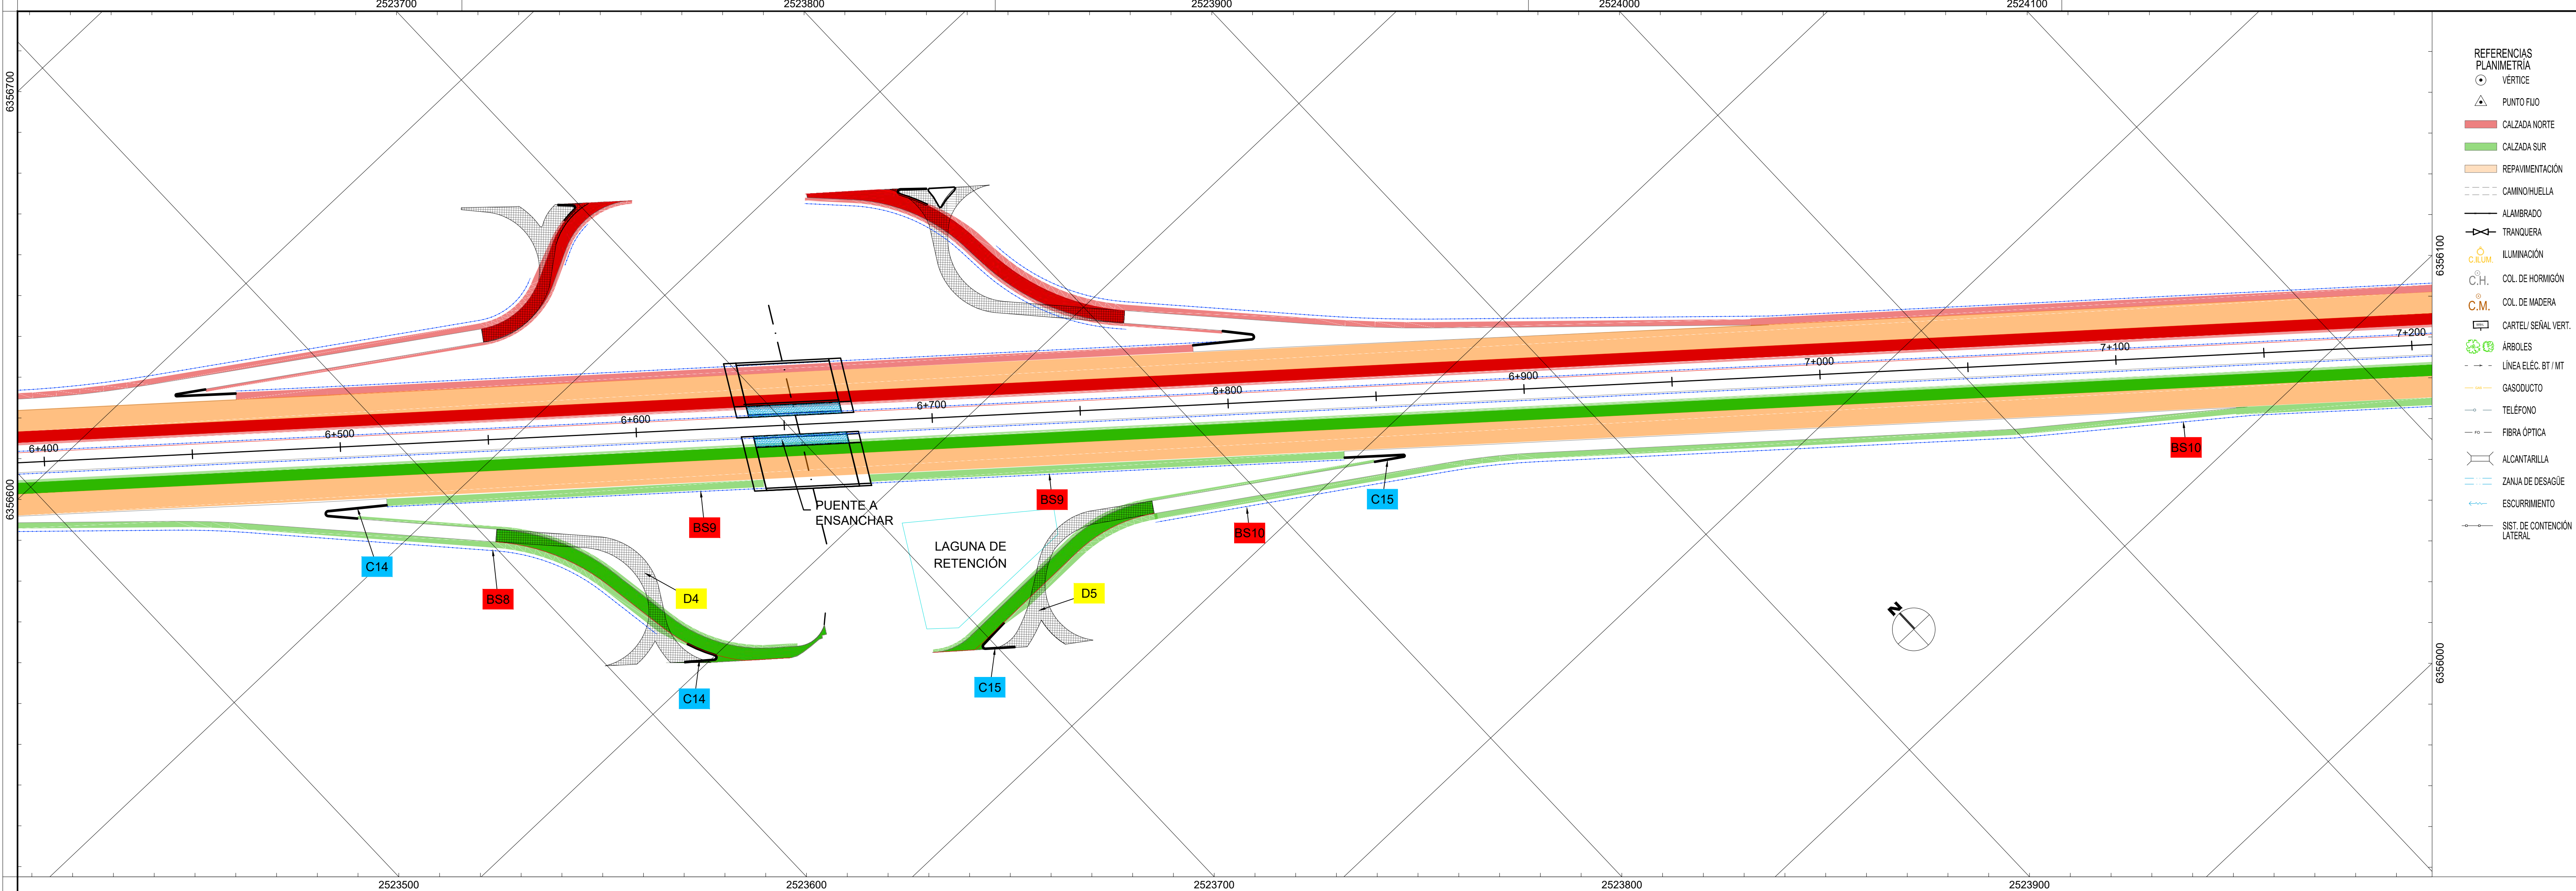

SISTEMA DE CONTENCIÓN LATERAL	
Denominación	Longitud
BS9	324 m
BS10	428 m

CORDONES				
Denominación	Tipo de Cordón [m]			
	Alto	Bajo	Transición	
C14	1.60	3.20	50.00	
C15	1.60	3.20	50.00	

DEMOLICIÓN DE PAVIMENTO	
Denominación	Superficie
D4	505.00 m2
D5	410.00 m2



Provincia de Mendoza

MINISTERIO GOBIERNO, INFRAESTRUCTURA Y DESARROLLO TERRITORIAL
Sub-secretaría de Infraestructura y Desarrollo Territorial
Dirección de Gestión de Proyectos y Contratos

OBRA: Plan Integral de Reconversión Vial Ruta 7
TRAMO: Calle Arturo González - Nudo Vial
DEPARTAMENTO: Guaymallén

PLANIMETRÍA Pr. 6+400 - 7+200
ELPIDIO GONZALEZ - ARTURO GONZALEZ
TERCER CARRIL SUR

PLANO N°

RN7- PAS-04

REVISIÓN


00

ESCALA


H: 1:1000

V: 1:100

OCTUBRE 2025

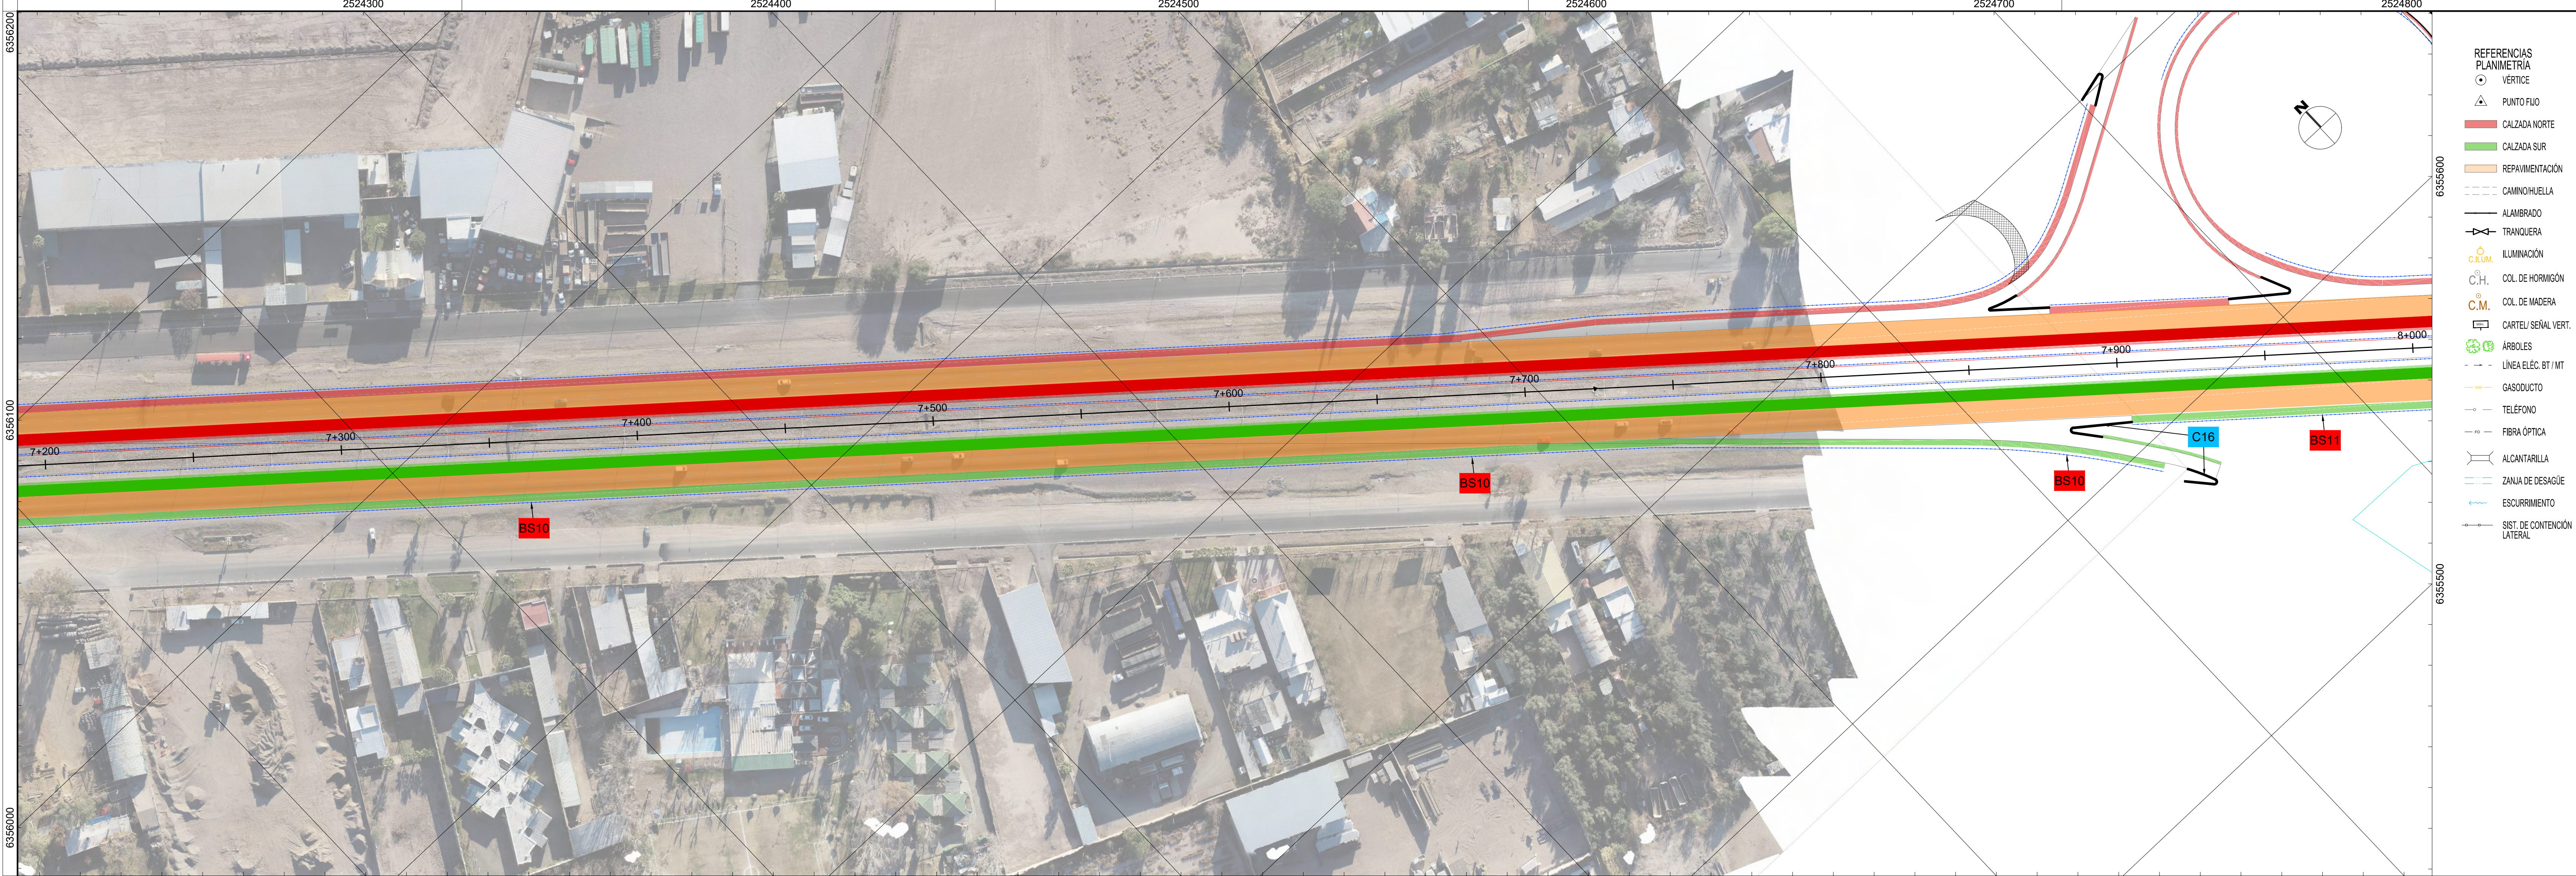

- REFERENCIAS
PLANIMETRÍA
- VERTICE
 - PUNTO FIJO
 - CALZADA NORTE
 - CALZADA SUR
 - REPAVIMENTACIÓN
 - CAMINOHUELLA
 - ALABRADO
 - TRANQUERA
 - ILUMINACIÓN
 - COL. DE HORMIGÓN
 - COL. DE MADERA
 - CARTEL SEÑAL VERT.
 - ÁRBOLES
 - LÍNEA ELEC. BT / MT
 - GASODUCTO
 - TELÉFONO
 - FIBRA ÓPTICA
 - ALCANTARILLA
 - ZANJA DE DESAGÜE
 - ESCURRIMIENTO
 - SIST. DE CONTENCIÓN LATERAL

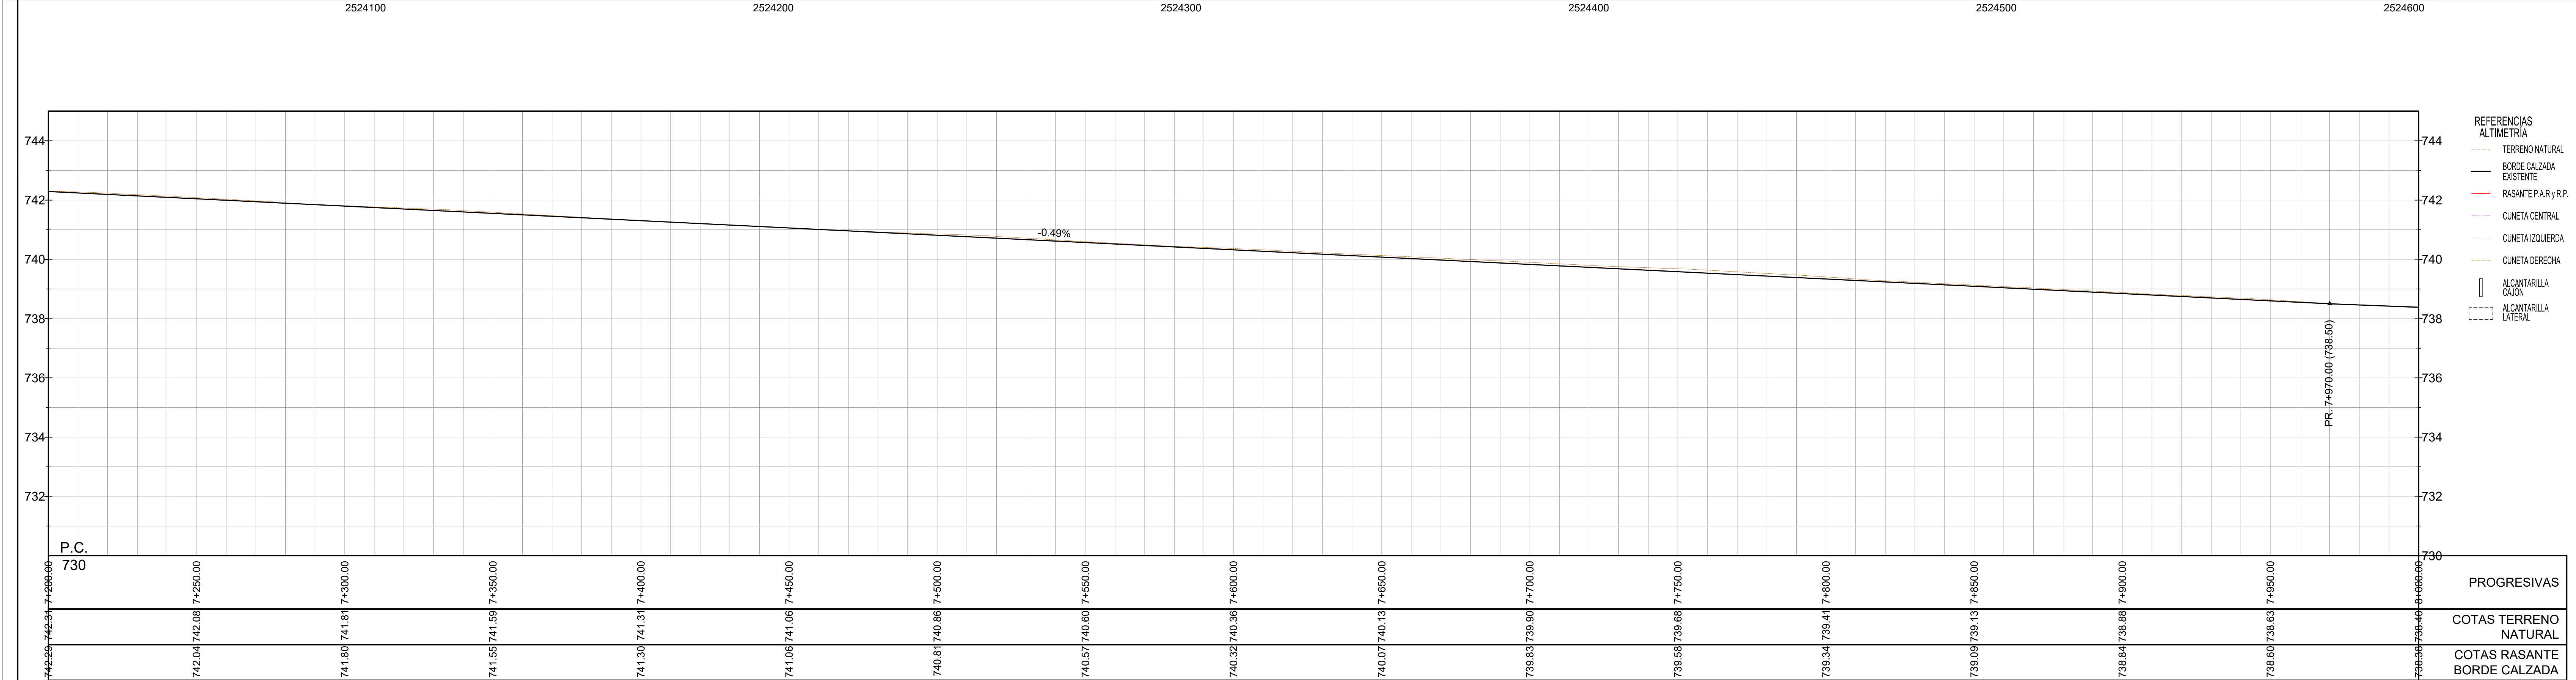

- REFERENCIAS
ALTIMETRÍA
- TERRENO NATURAL
 - BORDE CALZADA EXISTENTE
 - RASANTE P.A.R y R.P.
 - CUNETA CENTRAL
 - CUNETA IZQUIERDA
 - CUNETA DERECHA
 - ALCANTARILLA CAJÓN
 - ALCANTARILLA LATERAL

SISTEMA DE CONTENCIÓN LATERAL	
Denominación	Longitud
BS10	716 m
BS11	46 m

CORDONES				
Denominación	Tipo de Cordón [m]			
	Alto	Bajo	Transición	
C16	1.60	3.20	50.00	



Provincia de Mendoza

MINISTERIO GOBIERNO, INFRAESTRUCTURA Y DESARROLLO TERRITORIAL
Sub-secretaría de Infraestructura y Desarrollo Territorial
Dirección de Gestión de Proyectos y Contratos

OBRA: Plan Integral de Reconversión Vial Ruta 7
TRAMO: Calle Arturo González - Nudo Vial
DEPARTAMENTO: Guaymallén

PLANIMETRÍA Pr. 7+200 - 7+950
ELPIDIO GONZALEZ - ARTURO GONZALEZ
TERCER CARRIL SUR

PLANO Nº	PAS-05
REVISIÓN	00
ESCALA	H: 1:1000 V: 1:100
FECHA	OCTUBRE 2025